






centrum w zasięgu

Łódź Wólczańska 161



## rzut

skala 1/100

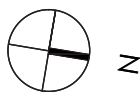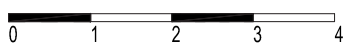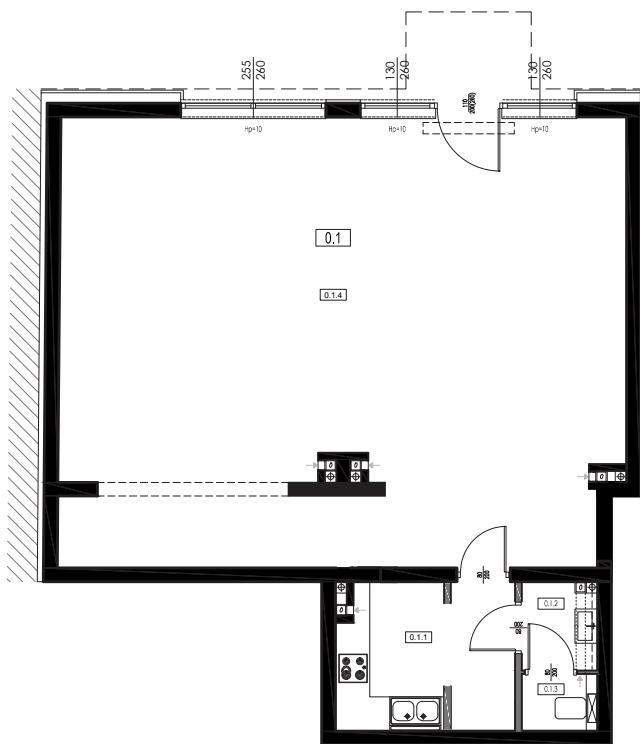


## zestawienie powierzchni lokal usługowy nr 0.1

nr	pomieszczenie	powierzchnia
0 1.1	aneks socjalny	08,03 m <sup>2</sup>
0 1.2	umywalnia	02,00 m <sup>2</sup>
0 1.3	toaleta	01,28 m <sup>2</sup>
0 1.4	sala usługowa	76,29 m <sup>2</sup>
		<b>87,60 m<sup>2</sup></b>

## L 0.1

0 poziom

ul. Wólczańska

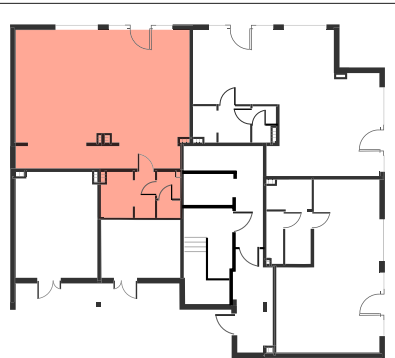

ul. Kpt. Franciszka Żwirki

### oznaczenia

- ściany z możliwością rozbiórki
- ściany bez możliwości rozbiórki

### uwaga

Umeblowanie pomieszczeń ma charakter poglądowy ilustrujący gabaryty przestrzeni i nie stanowi oferty handlowej.

Podana na karcie powierzchnia pomieszczeń jest powierzchnią projektowaną i może nieznacznie odbiegać od powierzchni w zrealizowanym obiekcie.

Powierzchnie liczone wg normy  
PN-ISO 9836-1997

### • biuro sprzedaży

ul. Sienkiewicza 85/87 lok. 12.13  
90-057 Łódź

### • kontakt

telefon: 516 411 828  
mail: [biuro@w161.pl](mailto:biuro@w161.pl)  
[www.w161.pl](http://www.w161.pl)