






centrum w zasięgu

Łódź Wólczańska 161



rzut

skala 1/100

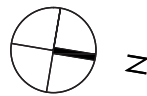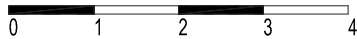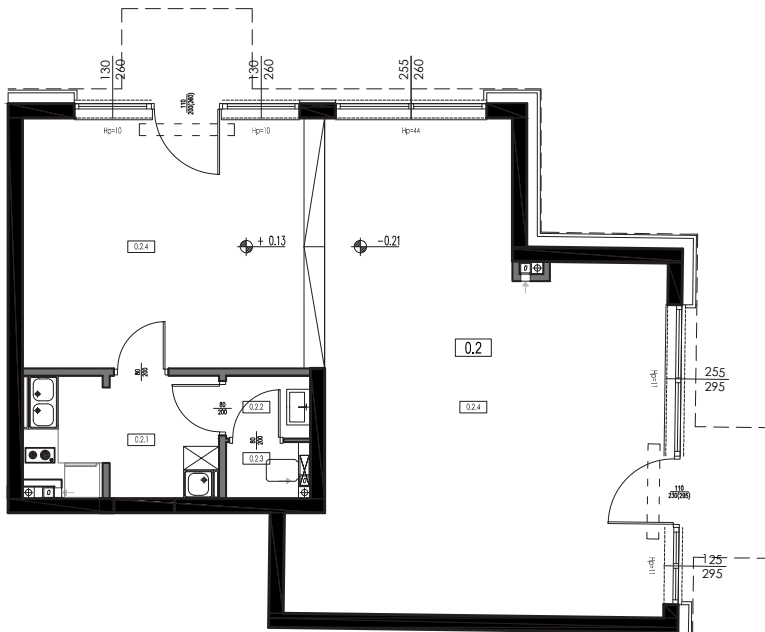

zestawienie powierzchni lokal usługowy nr 0.2


nr	pomieszczenie	powierzchnia
0 2.1	aneks socjalny	06,54 m ²
0 2.2	umywalnia	01,51 m ²
0 2.3	toaleta	01,16 m ²
0 2.4	sala usługowa	64,35 m ²
		73,56 m²

L 0.2

0

 poziom

ul. Wólczańska

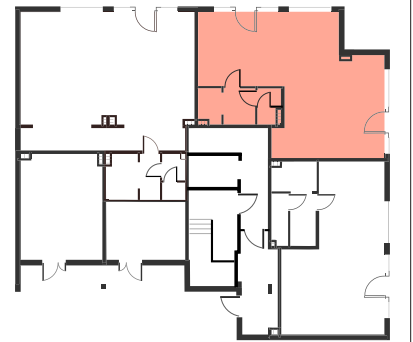

ul. Kpt. Franciszka Żwirki

oznaczenia

- ściany z możliwością rozbiórki
- ściany bez możliwości rozbiórki

uwaga

Umeblowanie pomieszczeń ma charakter poglądowy ilustrujący gabaryty przestrzeni i nie stanowi oferty handlowej.

Podana na karcie powierzchnia pomieszczeń jest powierzchnią projektowaną i może nieznacznie odbiegać od powierzchni w zrealizowanym obiekcie.

Powierzchnie liczone wg normy PN-ISO 9836-1997

• biuro sprzedaży

ul. Sienkiewicza 85/87 lok. 12.13
90-057 Łódź

• kontakt

telefon: 516 411 828
mail: biuro@w161.pl
www.w161.pl