





centrum w zasięgu

Łódź Wólczańska 161



rzut

skala 1/100

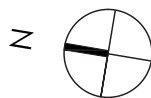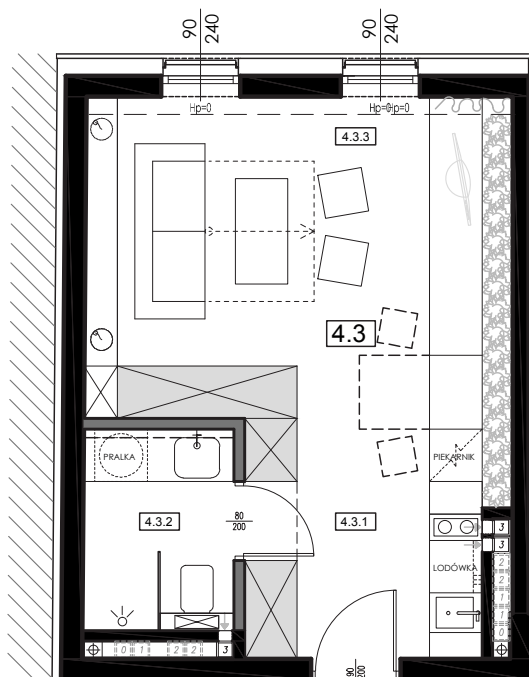

zestawienie powierzchni lokal mieszkalny nr 4.3

nr	pomieszczenie	powierzchnia
4 3.1	przedpokój z aneksem kuchennym	06,75 m ²
4 3.2	łazienka	04,24 m ²
4 3.3	pokój dzienny	17,89 m ²
		28,88 m²

M 4.3

4 piętro

ul. Wólczańska



ul. Kpt. Franciszka Żwirki

oznaczenia

- ściany z możliwością rozbiórki
- ściany bez możliwości rozbiórki

uwaga

Umeblowanie pomieszczeń ma charakter poglądowy ilustrujący gabaryty przestrzeni i nie stanowi oferty handlowej.

Podana na karcie powierzchnia pomieszczeń jest powierzchnią projektowaną i może nieznacznie odbiegać od powierzchni w zrealizowanym obiekcie.

Powierzchnie liczone wg normy PN-ISO 9836-1997

• biuro sprzedaży

ul. Sienkiewicza 85/87 lok. 12.13
90-057 Łódź

• kontakt

telefon: 516 411 828
mail: biuro@w161.pl
www.w161.pl