





centrum w zasięgu

Łódź Wólczańska 161



rzut

skala 1/100

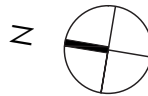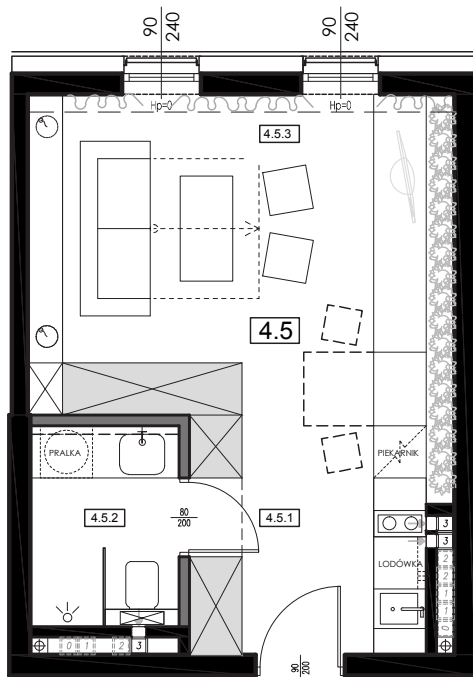


zestawienie powierzchni lokal mieszkalny nr 4.5

nr	pomieszczenie	powierzchnia
4 5.1	przedpokój z aneksem kuchennym	07,20 m ²
4 5.2	łazienka	03,81 m ²
4 5.3	pokój dzienny	17,91 m ²
		28,92 m²

M 4.5

4 piętro

ul. Wólczańska

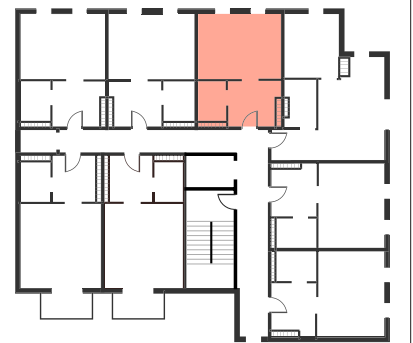

ul. Kpt. Franciszka Żwirki

oznaczenia

- ściany z możliwością rozbiórki
- ściany bez możliwości rozbiórki

uwaga

Umeblowanie pomieszczeń ma charakter poglądowy ilustrujący gabaryty przestrzeni i nie stanowi oferty handlowej.

Podana na karcie powierzchnia pomieszczeń jest powierzchnią projektowaną i może nieznacznie odbiegać od powierzchni w zrealizowanym obiekcie.

Powierzchnie liczone wg normy PN-ISO 9836-1997

• biuro sprzedaży

ul. Sienkiewicza 85/87 lok. 12.13
90-057 Łódź

• kontakt

telefon: 516 411 828
mail: biuro@w161.pl
www.w161.pl