




centrum w zasięgu

Łódź Wólczańska 161



rzut


skala 1/100

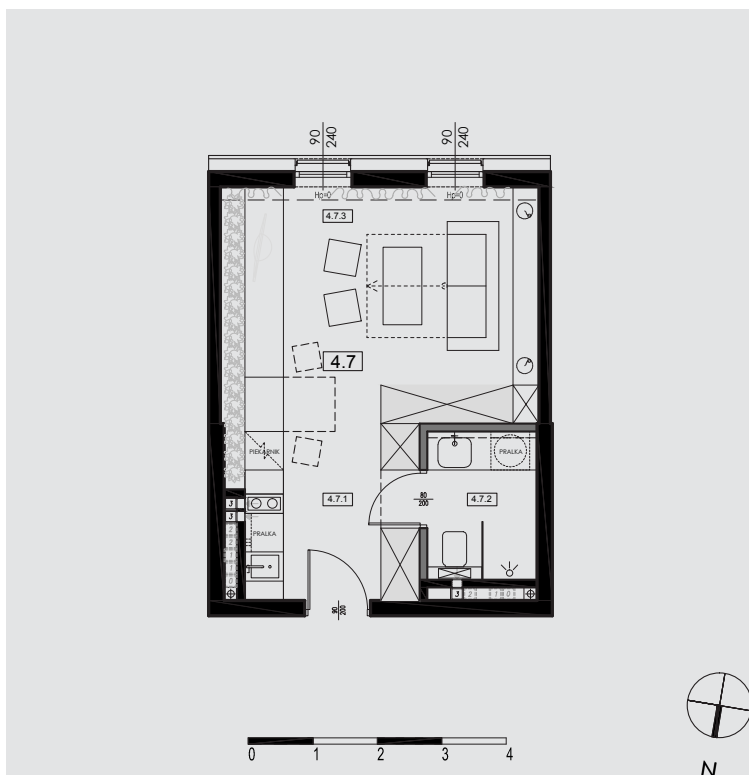

M 4.7

4 piętro

ul. Wólczańska

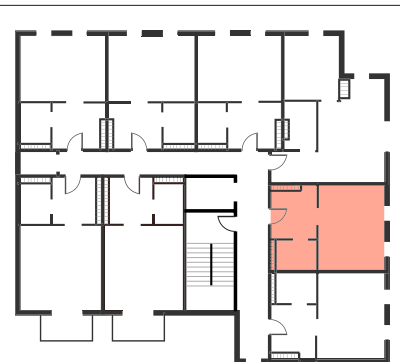

ul. Kpt. Franciszka Żwirki

oznaczenia

- ściany z możliwością rozbiórki
- ściany bez możliwości rozbiórki

uwaga

Umeblowanie pomieszczeń ma charakter poglądowy ilustrujący gabaryty przestrzeni i nie stanowi oferty handlowej.

Podana na karcie powierzchnia pomieszczeń jest powierzchnią projektowaną i może nieznacznie odbiegać od powierzchni w zrealizowanym obiekcie.

Powierzchnie liczone wg normy PN-ISO 9836-1997

zestawienie powierzchni lokal mieszkalny nr **4.7**

nr	pomieszczenie	powierzchnia
4 7.1	przedpokój z aneksem kuchennym	07,15 m ²
4 7.2	łazienka	03,82 m ²
4 7.3	pokój dzienny	18,13 m ²
		29,10 m²

• biuro sprzedaży

ul. Sienkiewicza 85/87 lok. 12.13
90-057 Łódź

• kontakt

telefon: **516 411 828**
mail: **biuro@w161.pl**
www.w161.pl